Regeldetail – Neubau: Vertikalschnitt mit Sonnenschutz
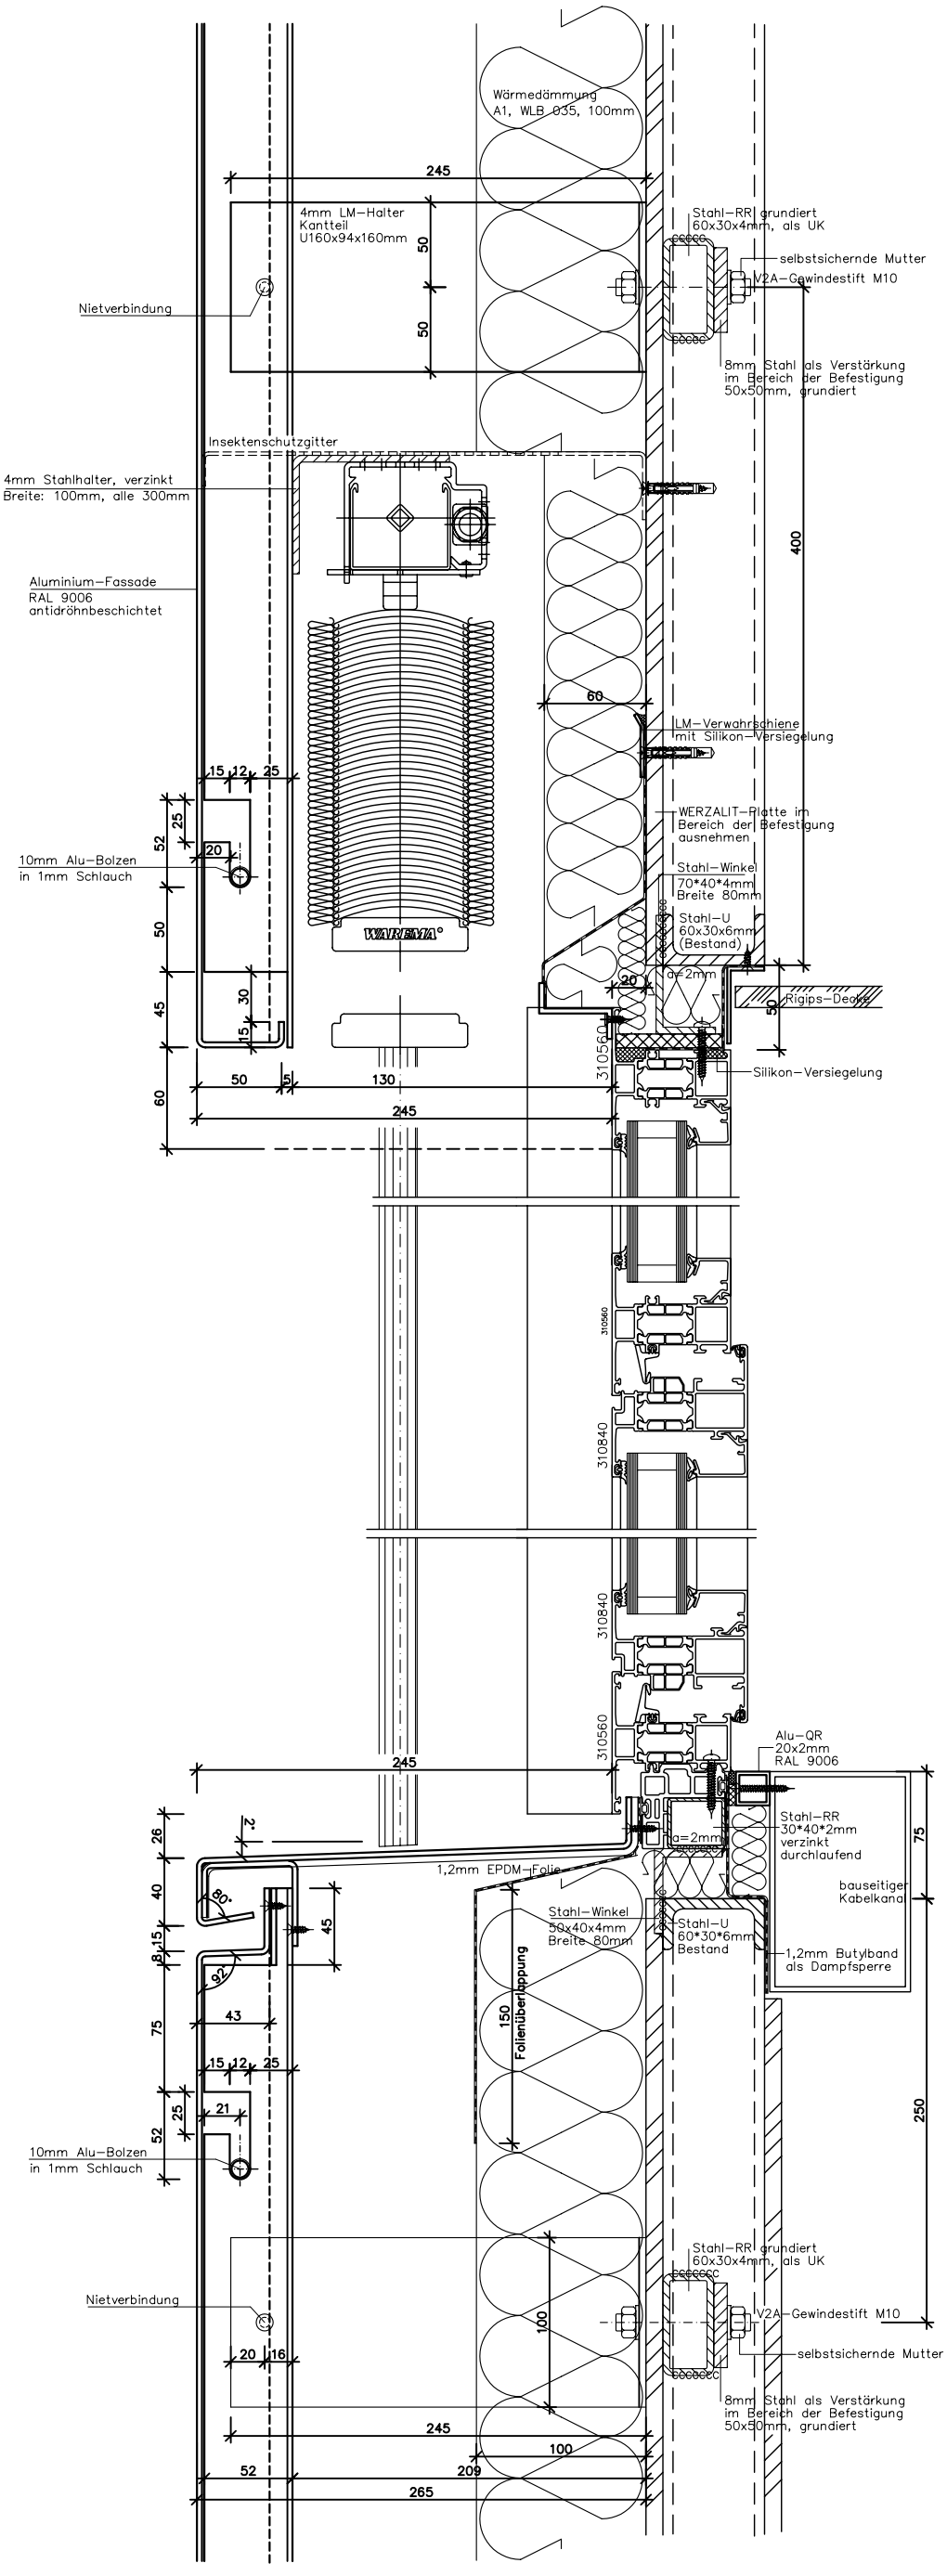
Variante 1 – Sonnenschutz ist in Fassade integriert