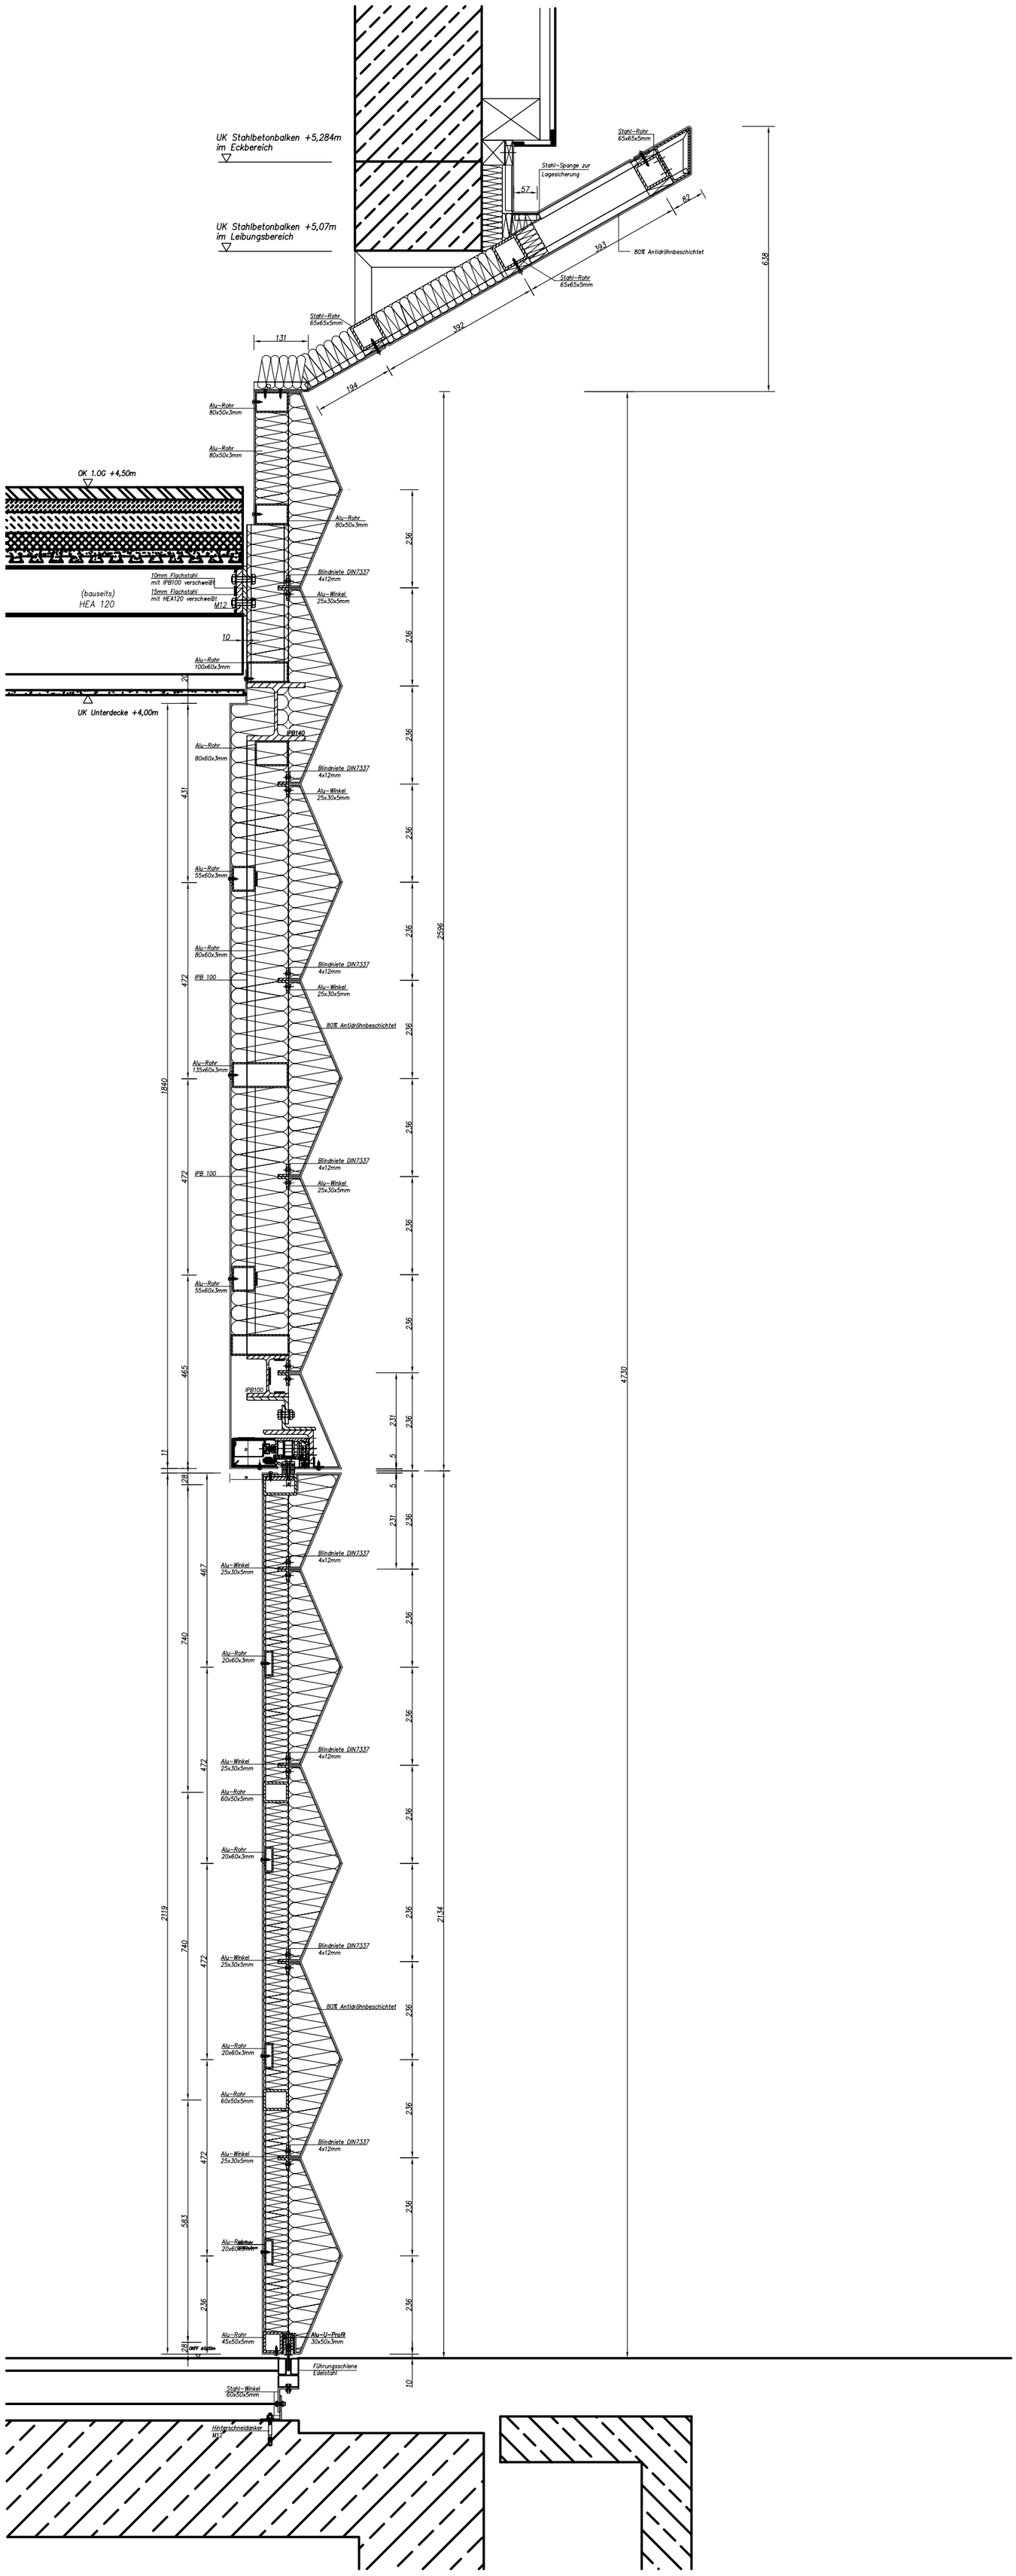
UK Stahlbetonbalken +5,284m
im Eckbereich
UK Stahlbetonbalken +5,07m
im Leibungsbereich
OK 1.OG +4,50m
UK Unterdecke +4,00m
(bauseits)
HEA 120
10mm Flachstahl
mit IPB100 verschweißt
15mm Flachstahl
mit HEA120 verschweißt
M12
Stahl-Rohr
65x65x5mm
Stahl-Spange zur
Lagesicherung
57
82
393
80% Antidröhnbeschichtet
392
131
134
638
Alu-Rohr
80x50x3mm
Alu-Rohr
80x50x3mm
Alu-Rohr
80x50x3mm
Blindniete DIN7337
4x12mm
Alu-Winkel
25x30x5mm
236
10
Alu-Rohr
100x60x3mm
20
IPB140
Alu-Rohr
80x60x3mm
431
Alu-Rohr
55x60x3mm
Alu-Rohr
80x60x3mm
IPB 100
472
80% Antidröhnbeschichtet
Alu-Rohr
135x60x3mm
1840
2596
IPB100
465
11
128
231
5
Alu-Winkel
25x30x5mm
467
740
Alu-Rohr
20x60x3mm
Alu-Rohr
60x50x5mm
2119
2134
4730
583
28
Alu-Rohr
45x50x5mm
Alu-U-Profil
30x50x3mm
Führungsschiene
Edelstahl
Stahl-Winkel
60x50x5mm
Hinterschneidanker
M12