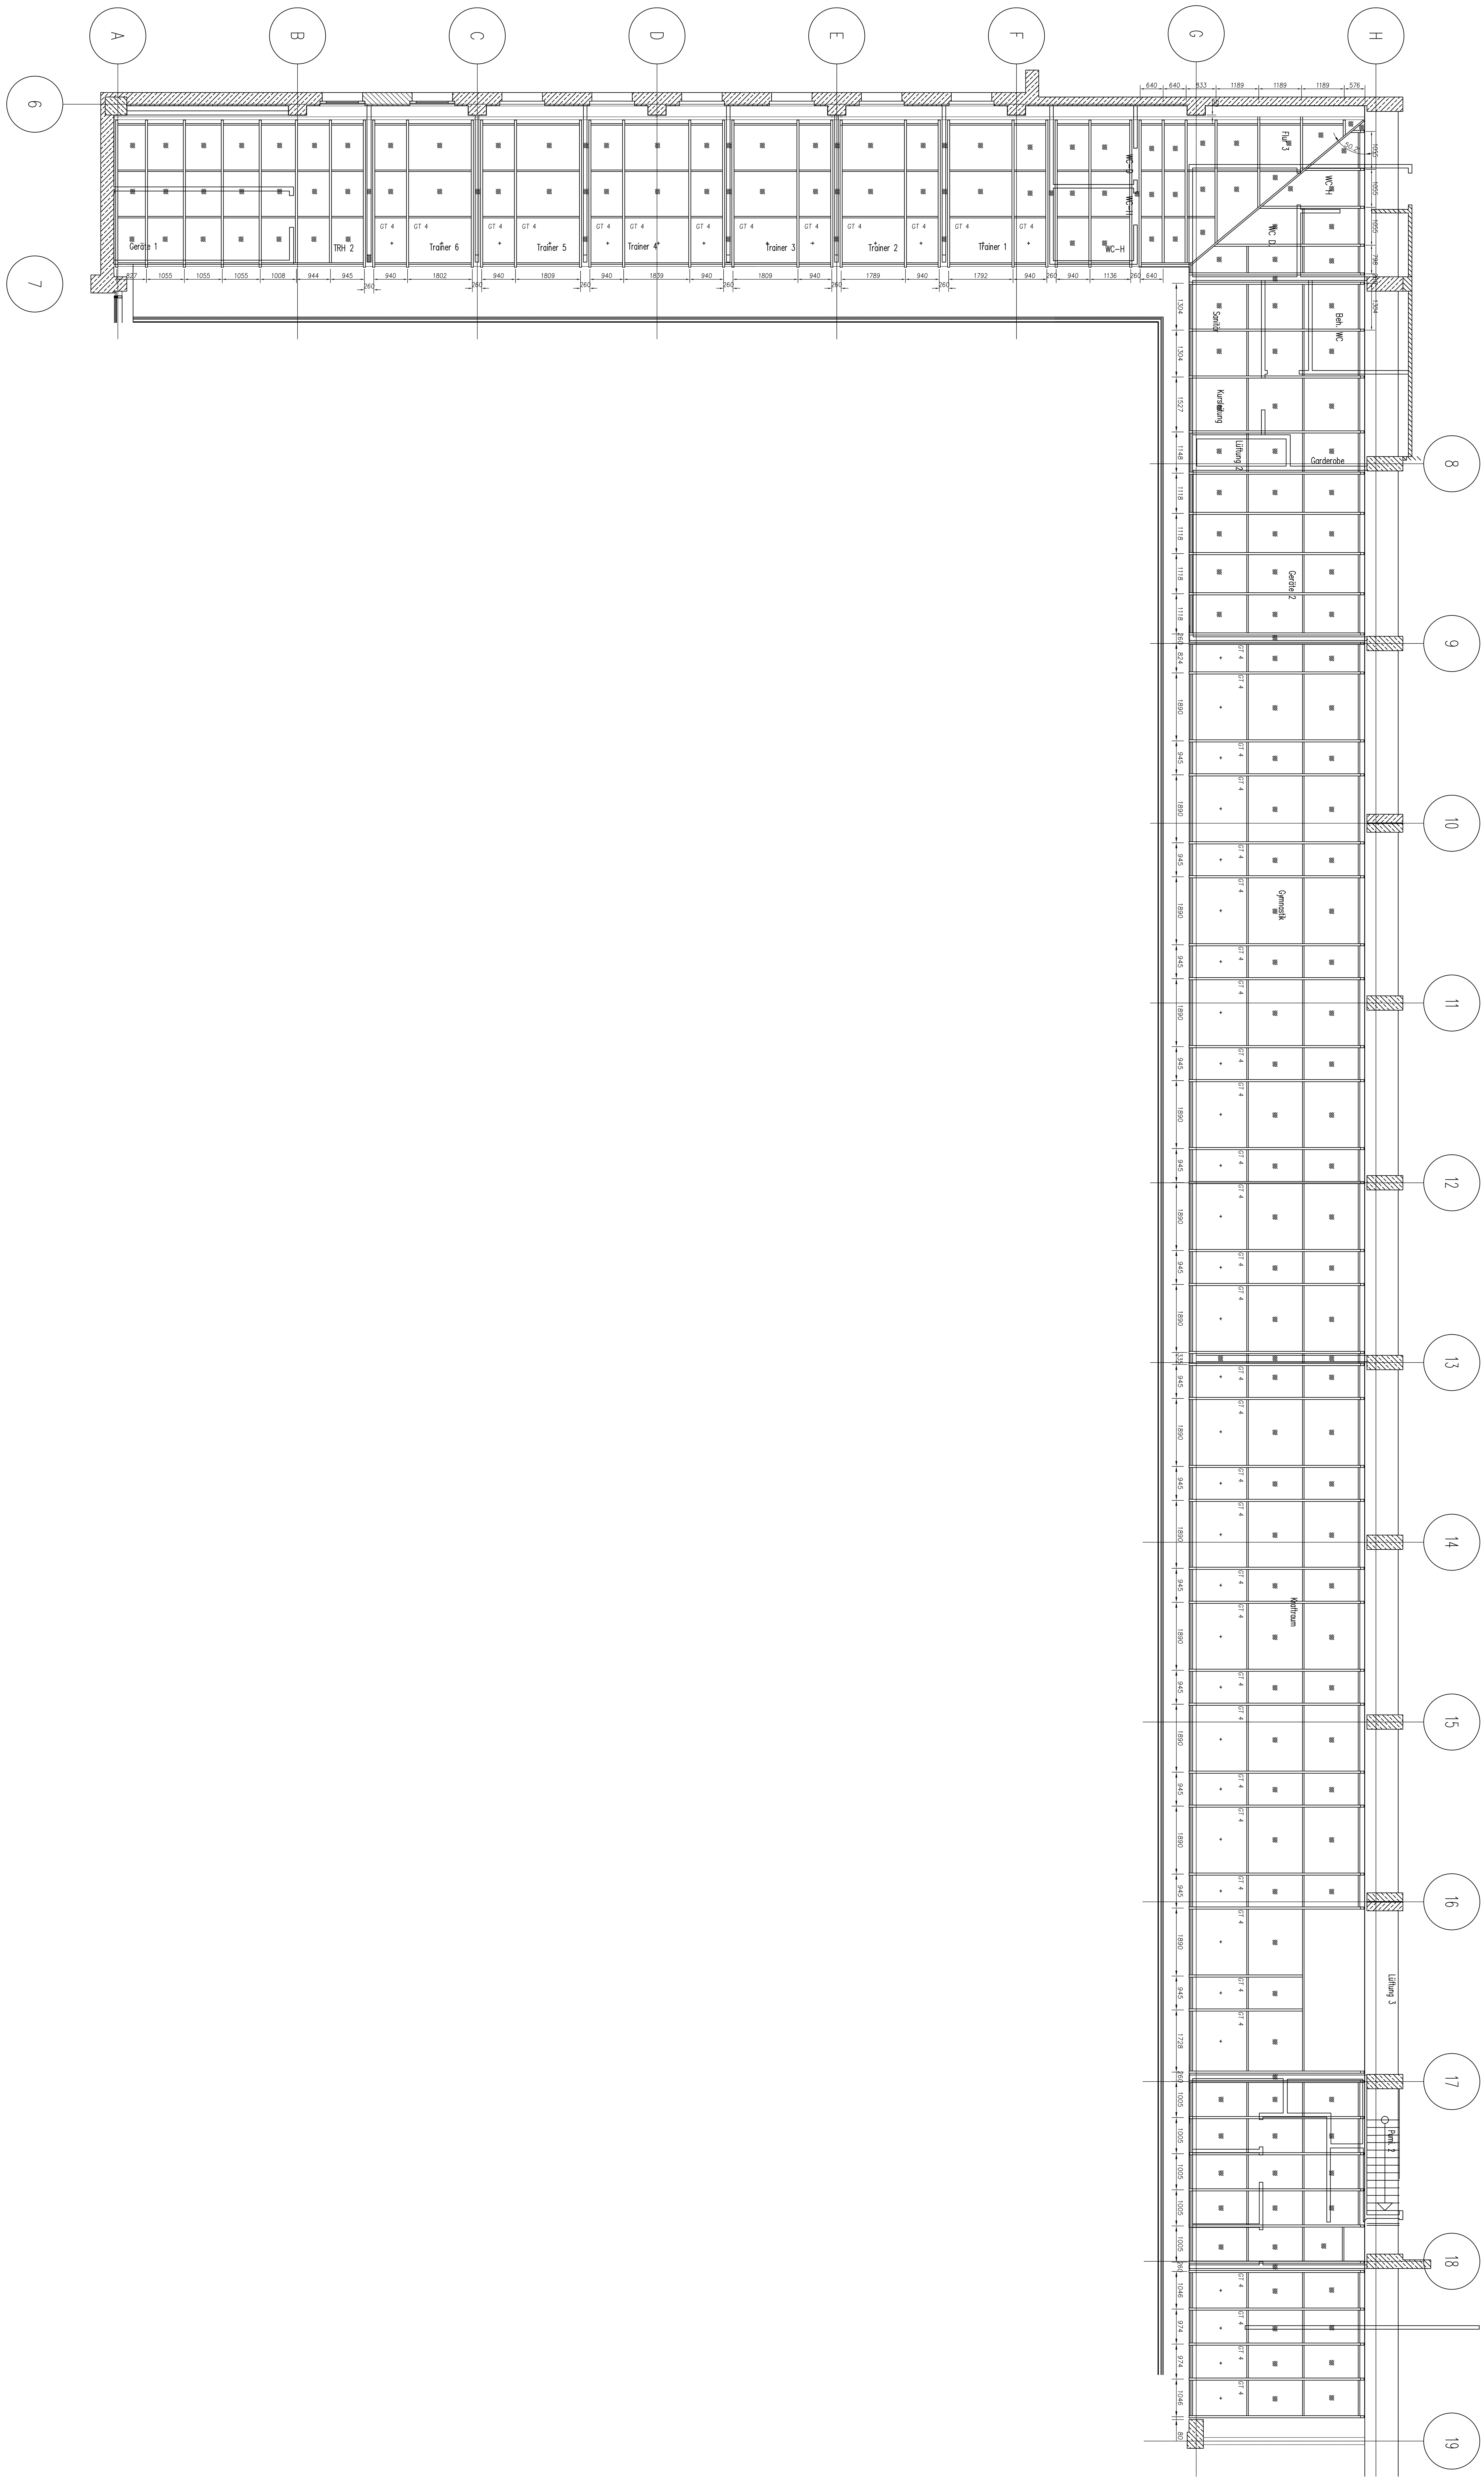
A
B
C
D
E
F
G
H
6
7
8
9
10
11
12
13
14
15
16
17
18
19
Geräte 1
TRH 2
Trainer 6
Trainer 5
Trainer 4
Trainer 3
Trainer 2
Trainer 1
GT 4
WC-D
WC-H
Flur 3
WC D.
Sanitär
Beh. WC
Kursleitung
Lüftung 2
Garderobe
Geräte 2
Gymnastik
Kraftraum
Lüftung 3
Pumi. 2